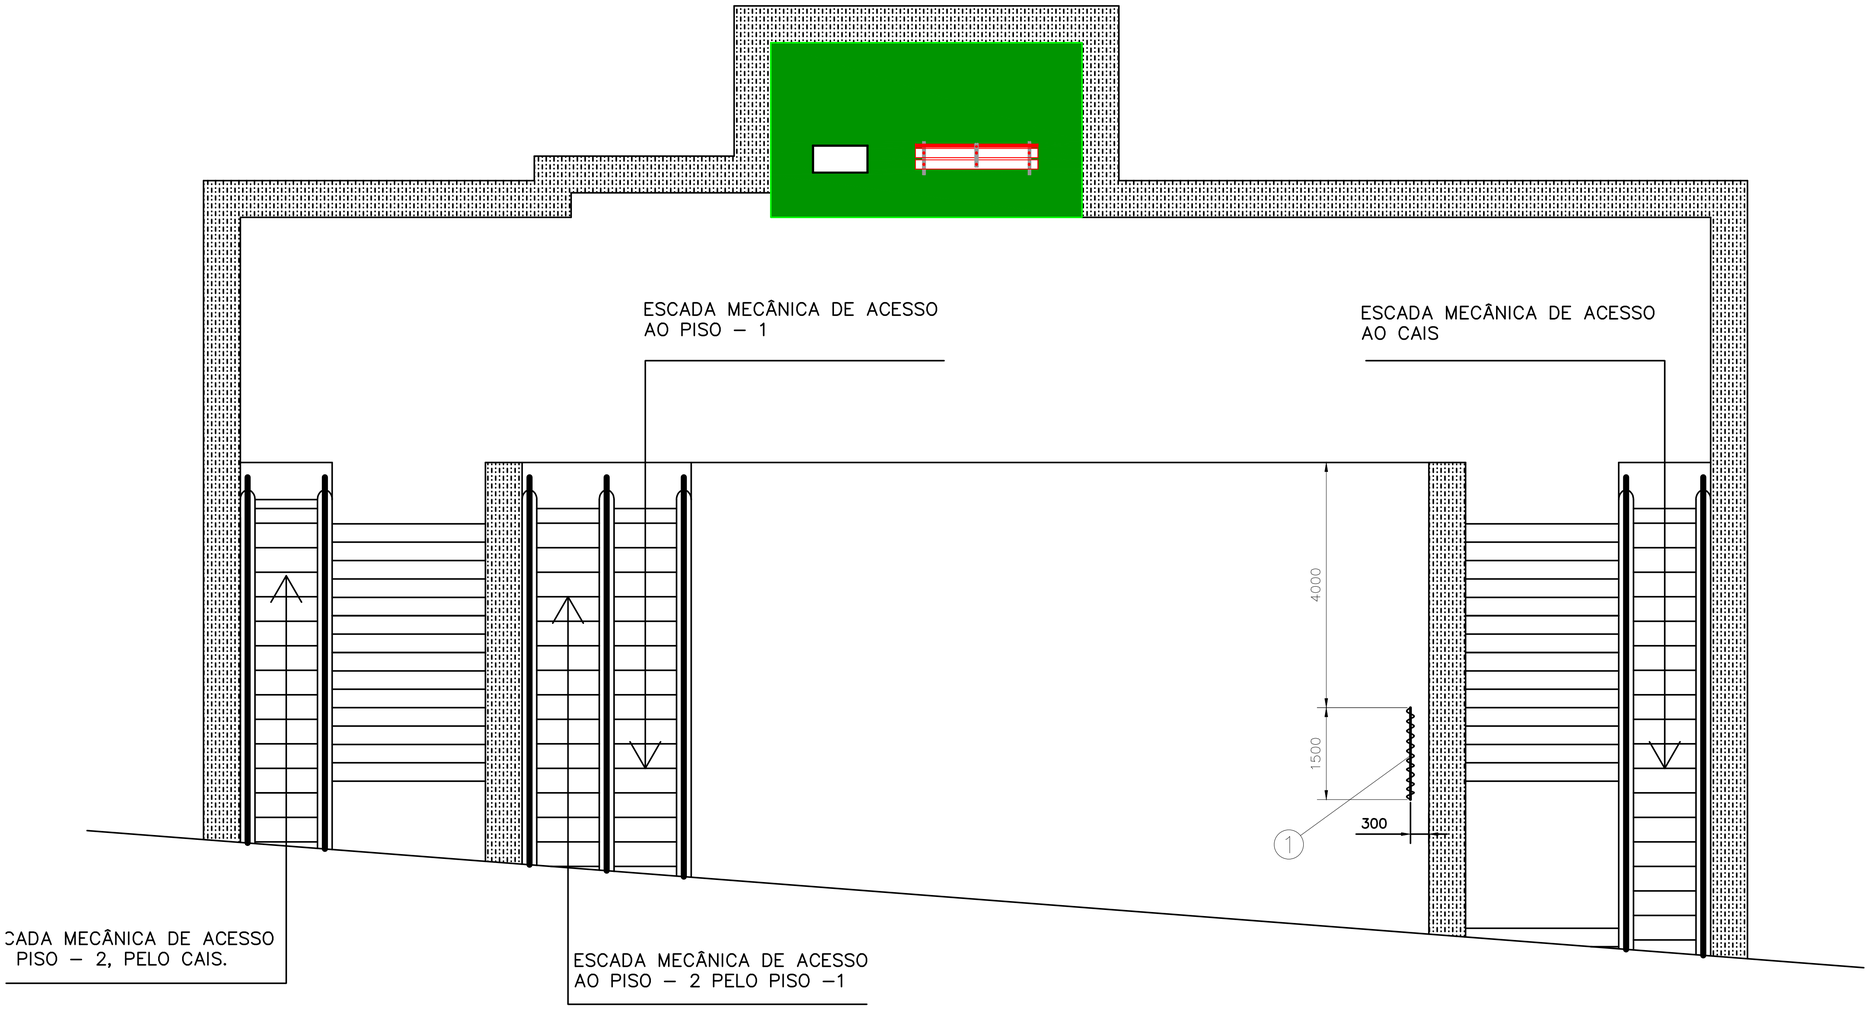

Número	Descrição do material	Quantidade
1	Calha de suporte da cortina em plástico branco 1,5 m.	1

Desenho	Artur	29-11-2017
Copiado		
Verificou		
Visto		

Nome: Artur Filipe Pinho Ruivo

Nº: 4150220

INSTITUTO POLITÉCNICO DO PORTO
ESCOLA SUPERIOR DE MÚSICA E ARTES DO ESPETÁCULO
Mestrado – Design de Cenografia

Escala 1:50

Tolerância

PROJETO (des)lugar:

PLANO DE INSTALAÇÃO DA CENOGRAFIA.

Des. Nº
IPP.ESMAE.10

Substituí:
Substituído por: