




CORTE A – A

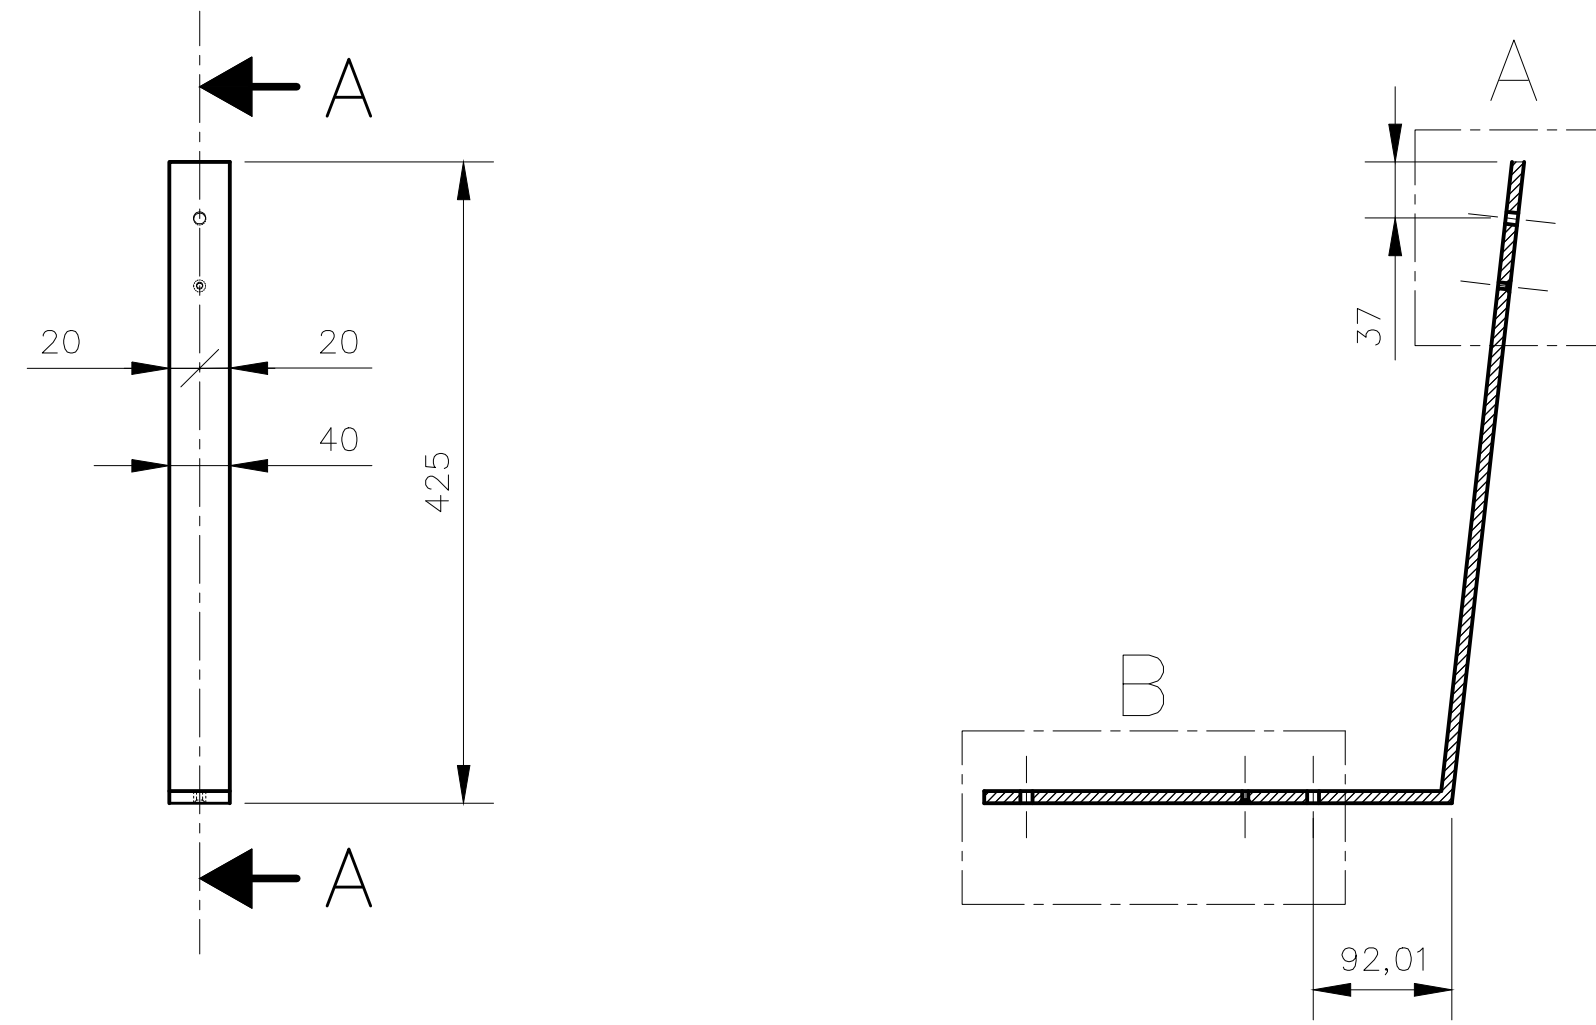

PORMENOR – A

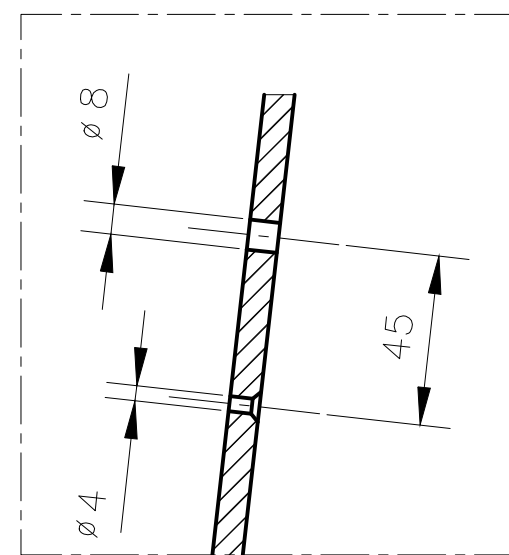

PORMENOR – B

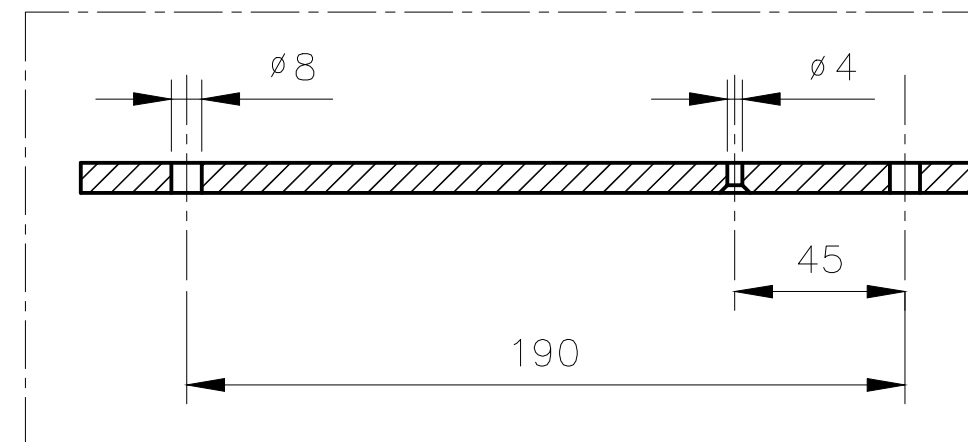

			Barra de Ferro 40 X 8 mm		74 cm			
			Número	Descrição do material	Quantidade			
Desenho	Artur	29-11-2017	Nome: Artur Filipe Pinho Ruivo Nº: 4150220		INSTITUTO POLITÉCNICO DO PORTO			
Copiado					ESCOLA SUPERIOR DE MÚSICA E ARTES DO ESPETÁCULO			
Verificou					Mestrado – Design de Cenografia			
Visto								
Escala	PROJETO (des)lugar: POLEIA CENTRAL DO BANCO DE JARDIM.				Des. Nº			
1: 5					IPP.ESMAE.03			
1: 2								
Tolerância								
					Substitui:			
					Substituído por:			