

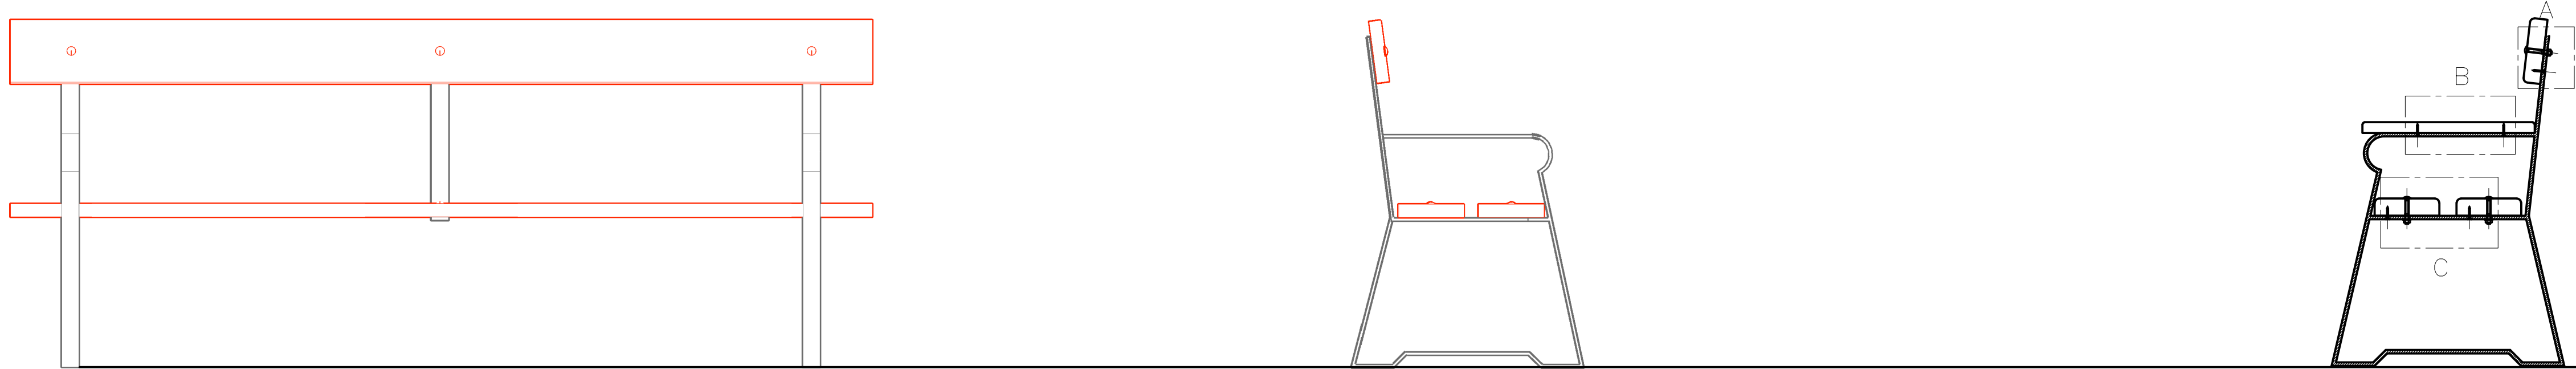




CORTE A — A

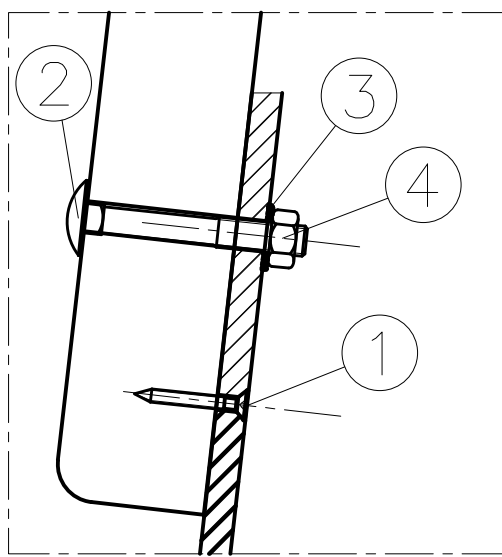

PORMENOR — A

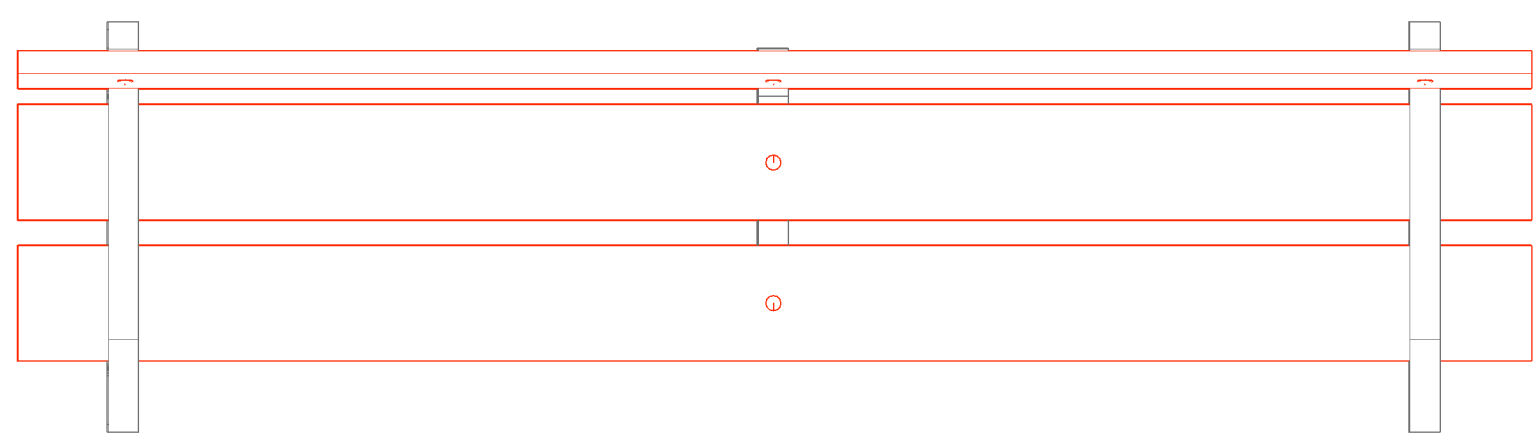

PORMENOR — C

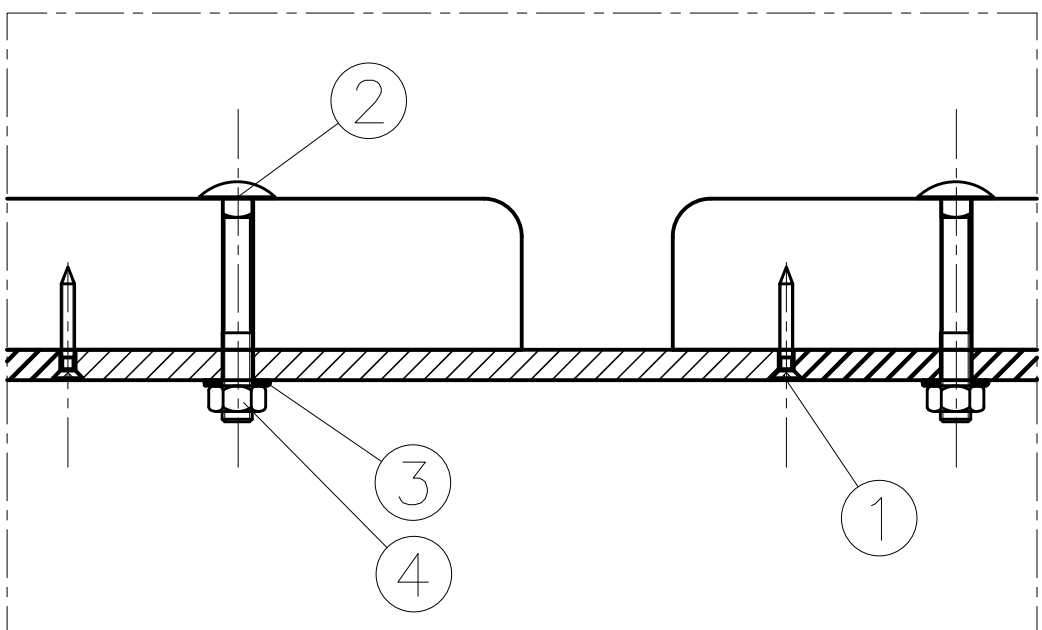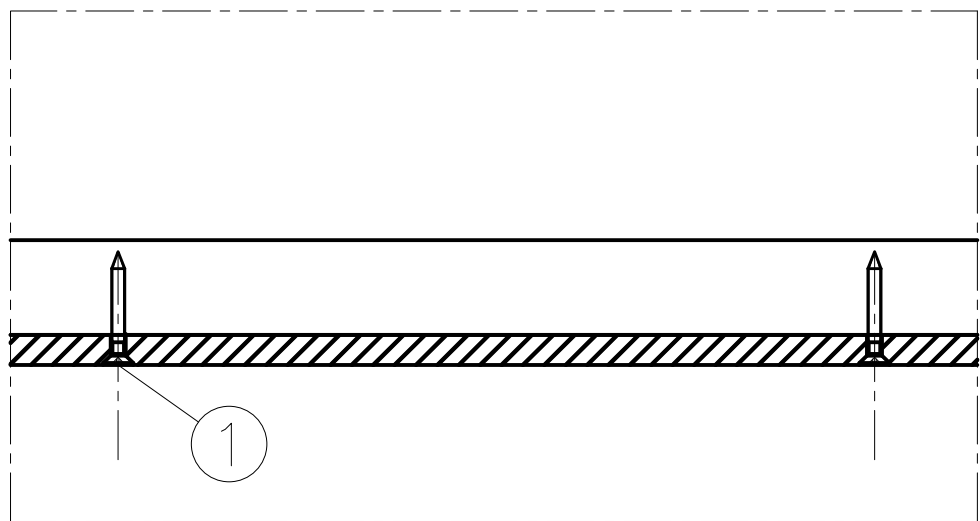

6		
5		
4	Parco M8	9
3	Anilha aço zincado Ø18	9
2	Parafuso cabeça redonda e pescoço quadrado M8 55 mm	9
1	Parafuso cabeça chata pozêlve 30 x 4 mm	9
Número		Quantidade
Descrição do material		
Desenho	Artur	29-11-2012
Copiado		
Verificado		
Visto		
Escala	1:10	
	1:2	
Tolerância		
Nome: Artur Filipe Pinho Ruivo		INSTITUTO POLITÉCNICO DO PORTO
Nº: 4150220		ESCOLA SUPERIOR DE MÚSICA E ARTES DO ESPETÁCULO
Mestrado — Design de Cenografia		Des. Nº
PROJETO (des)lugar:		IPP.ESMAE.06
BANCO DE JARDIM		
		Substituído por: